

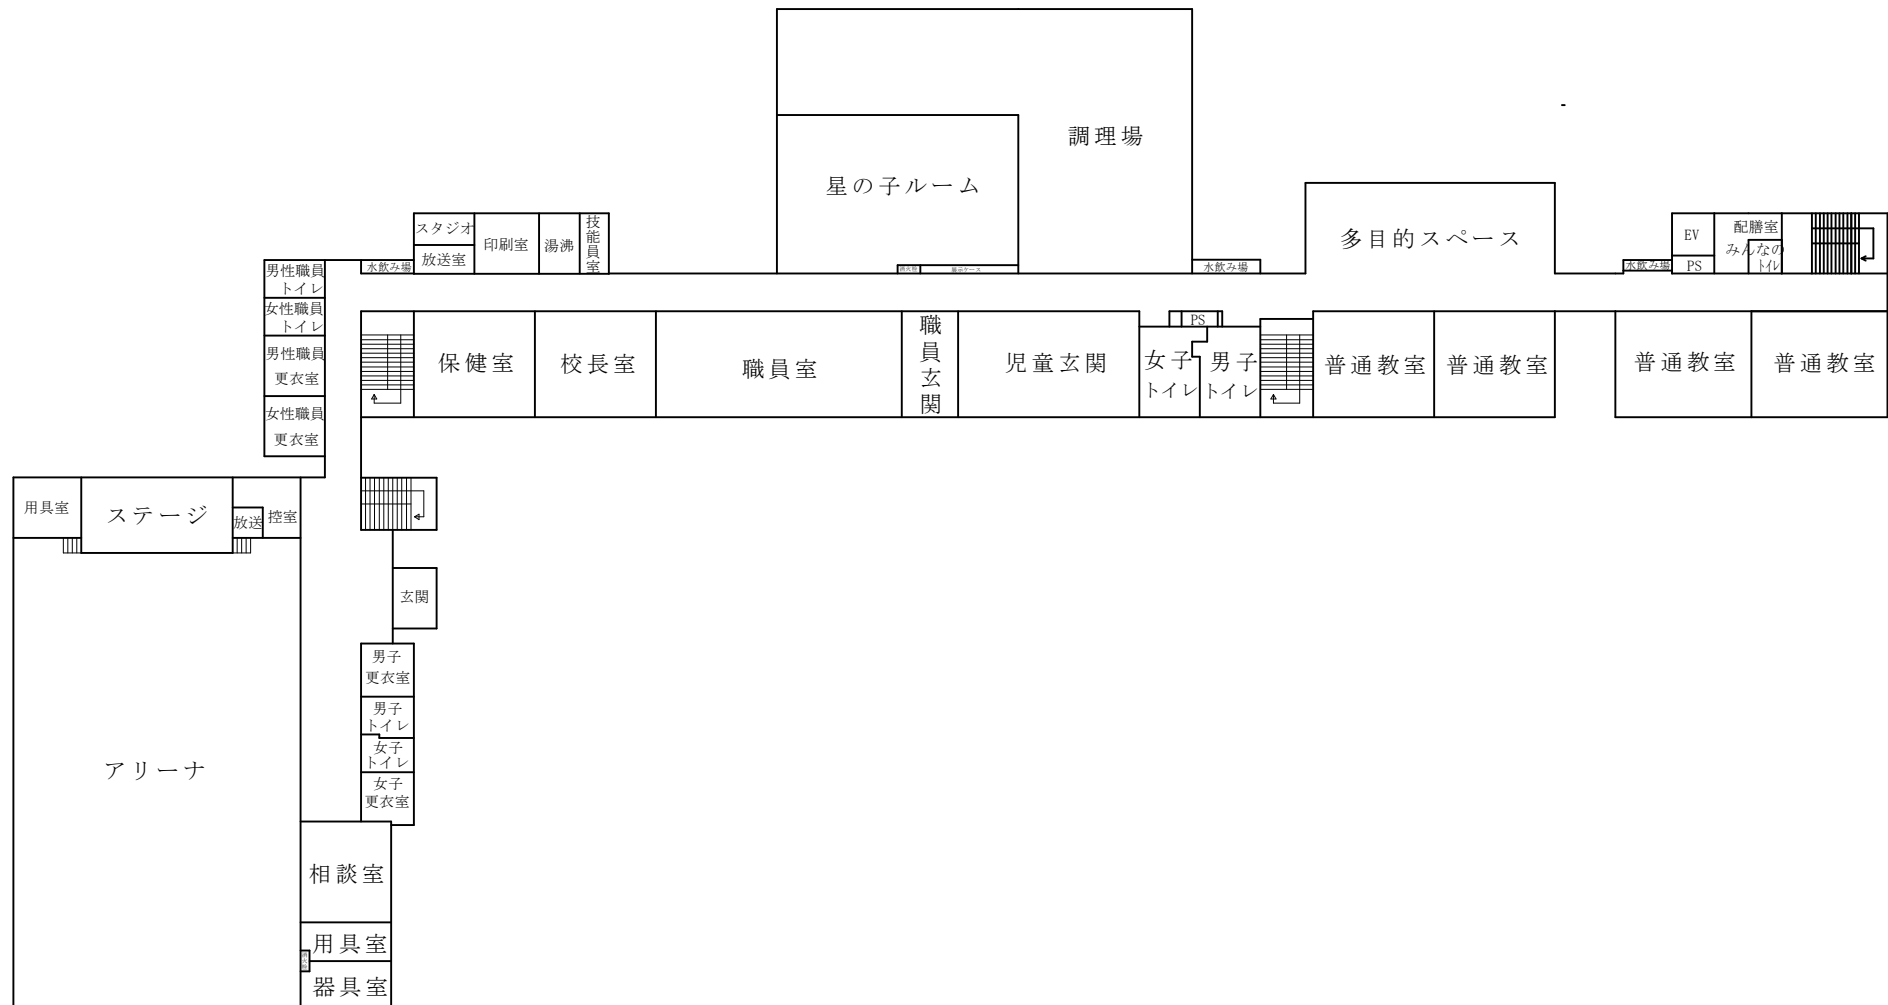


神納小学校 1階 平面図

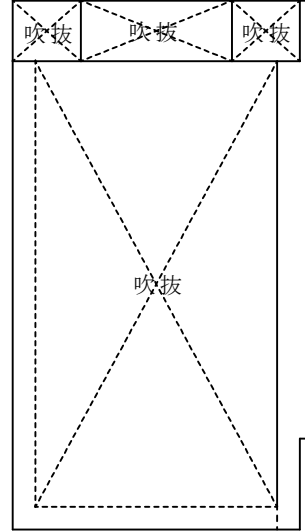

神納小学校 2階 平面図

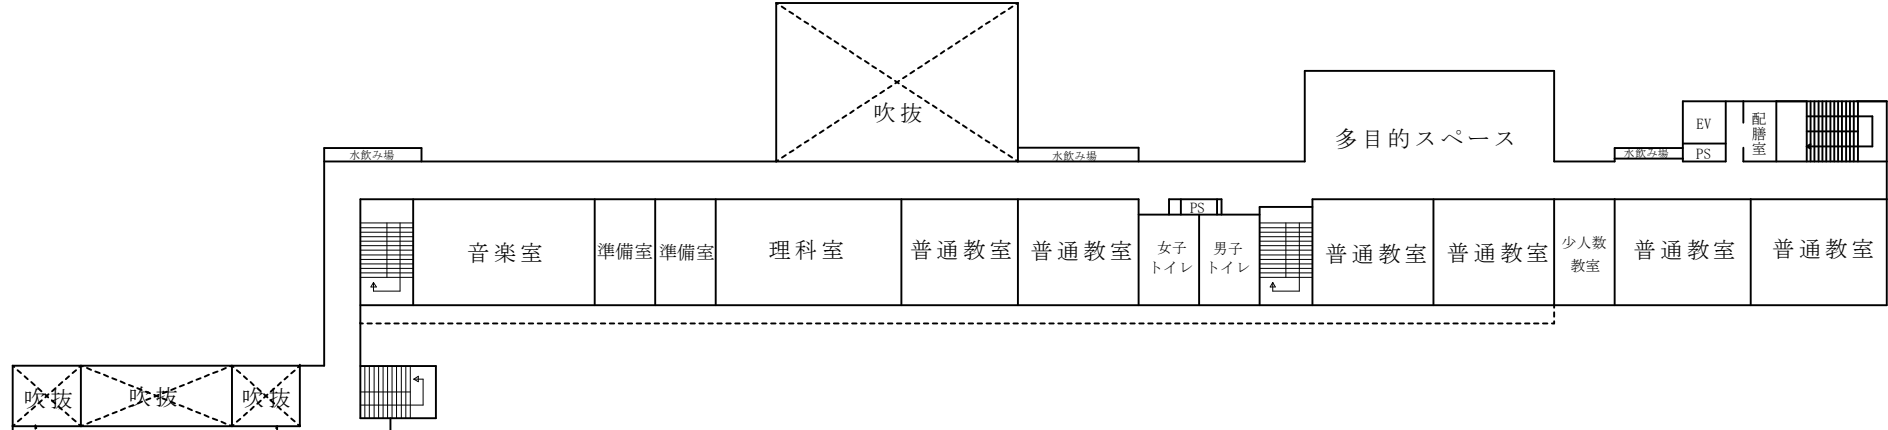

神納小学校 3階 平面図

